



ΕΦΗΜΕΡΙΣ ΤΗΣ ΚΥΒΕΡΝΗΣΕΩΣ

ΤΗΣ ΕΛΛΗΝΙΚΗΣ ΔΗΜΟΚΡΑΤΙΑΣ

ΤΕΥΧΟΣ ΤΕΤΑΡΤΟ **Αρ. Φύλλου 1122**

24 Δεκεμβρίου 1997

ΠΕΡΙΕΧΟΜΕΝΑ

ΑΠΑΛΛΟΤΡΙΩΣΕΙΣ

ΑΠΟΦΑΣΕΙΣ

Αριθ. 20/3596 οικ. (1)

Επικύρωση καθορισμού οριογραμμής ρέμματος στο Ν. Πιερίας.

Ο ΝΟΜΑΡΧΗΣ ΠΙΕΡΙΑΣ

Έχοντας υπόψη:

1) Τις διατάξεις του άρθρου 6 του Ν. 880/79 περί καθορισμού των οριογραμμών ρεμμάτων.

2) Τις διατάξεις του Π.Δ. 183/9/5.6.86 για μεταβίβαση αρμοδιοτήτων στους Νομάρχες.

3) Την με αριθμ. 20/5901/25.8.1997 απόφαση της Δ/νσης Τεχ. Υπηρεσιών Ν.Α. Πιερίας και το συνοδευτικό Τοπογραφικό Διάγραμμα με την οποία έγινε καθορισμός της οριογραμμής του ρέμματος που βρίσκεται σε τμήμα αυτού και στοιχεία ......, αποφασίζουμε:

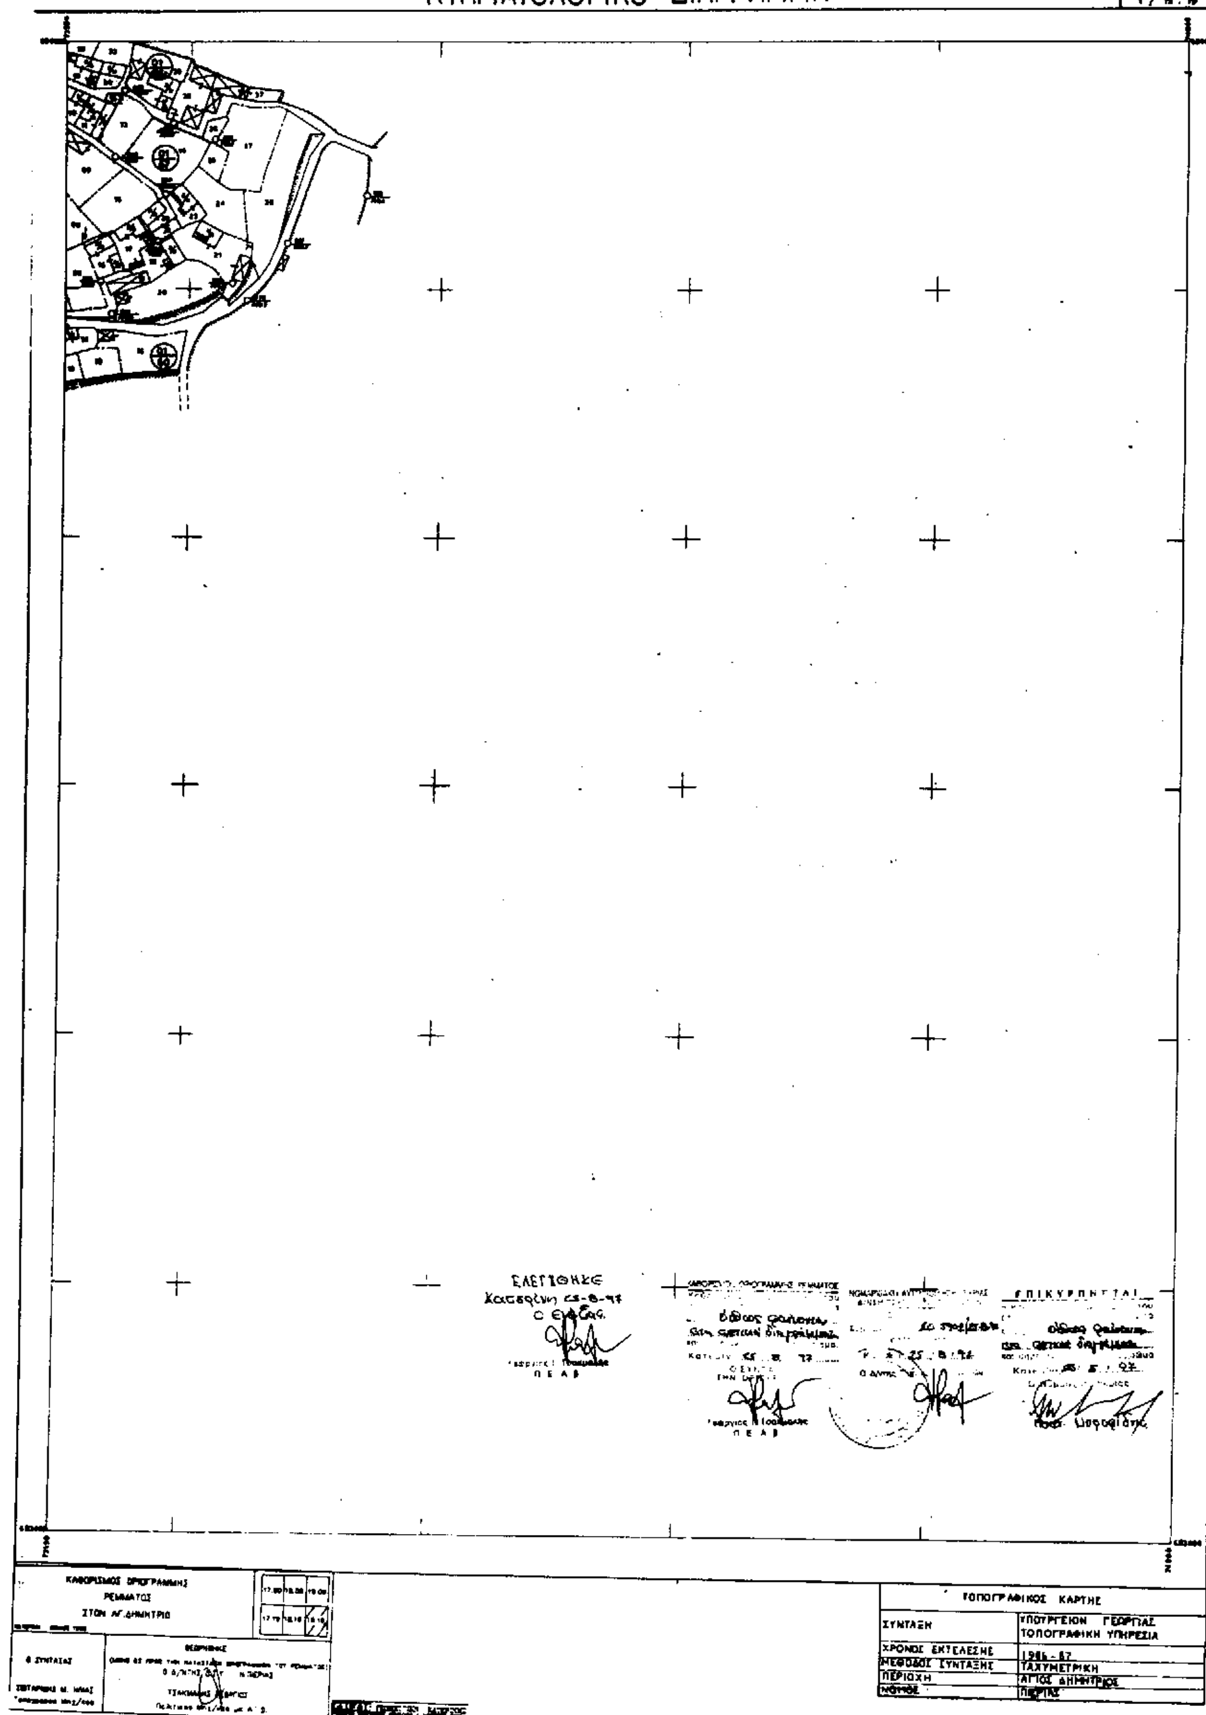
Επικυρώνουμε το Τοπογραφικό Διάγραμμα που συνοδεύει την με αριθ. 20/5901/25.8.97 απόφαση της Δ.Τ.Υ.Ν.Α. Πιερίας με την οποία καθορίζεται η οριογραμμή, σε τμήμα του ρέμματος που βρίσκεται στην επέκταση της κοινότητας Αγ. Δημητρίου Νομού Πιερίας.

Η απόφαση αυτή να δημοσιευθεί στην Εφημερίδα της Κυβερνήσεως.

Κατερίνη, 29 Σεπτεμβρίου 1997

Ο Νομάρχης

ΠΑΣΧ. ΜΠΡΟΦΙΔΗΣ


ΚΤΗΜΑΤΟΛΟΓΙΚΟ ΔΙΑΓΡΑΜΜΑ
ΕΛΕΓΧΘΗΚΕ
ΚΑΘΟΡΙΣΜΟΣ ΟΡΙΟΓΡΑΜΜΗΣ
ΡΕΜΑΤΟΣ
ΣΤΟΝ ΑΓ.ΔΗΜΗΤΡΙΟ
Ο ΣΥΝΤΑΞΑΣ
ΘΕΩΡΗΘΗΚΕ
ΤΟΠΟΓΡΑΦΙΚΟΣ ΧΑΡΤΗΣ
ΣΥΝΤΑΞΗ
ΥΠΟΥΡΓΕΙΟΝ ΓΕΩΡΓΙΑΣ
ΤΟΠΟΓΡΑΦΙΚΗ ΥΠΗΡΕΣΙΑ
ΧΡΟΝΟΣ ΕΚΤΕΛΕΣΗΣ
ΜΕΘΟΔΟΣ ΣΥΝΤΑΞΗΣ
ΤΑΧΥΜΕΤΡΙΚΗ
ΠΕΡΙΟΧΗ
ΑΓΙΟΣ ΔΗΜΗΤΡΙΟΣ
ΝΟΜΟΣ
ΠΙΕΡΙΑΣ

ΝΟΜΑΡΧΙΑ ΠΙΕΡΙΑΣ
ΔΙΕΥΘΥΝΣΗ ΠΟΛΕΟΔΟΜΙΑΣ

ΚΤΗΜΑΤΟΛΟΓΙΚΟ ΔΙΑΓΡΑΜΜΑ

ΕΛΕΓΧΘΗΚΕ

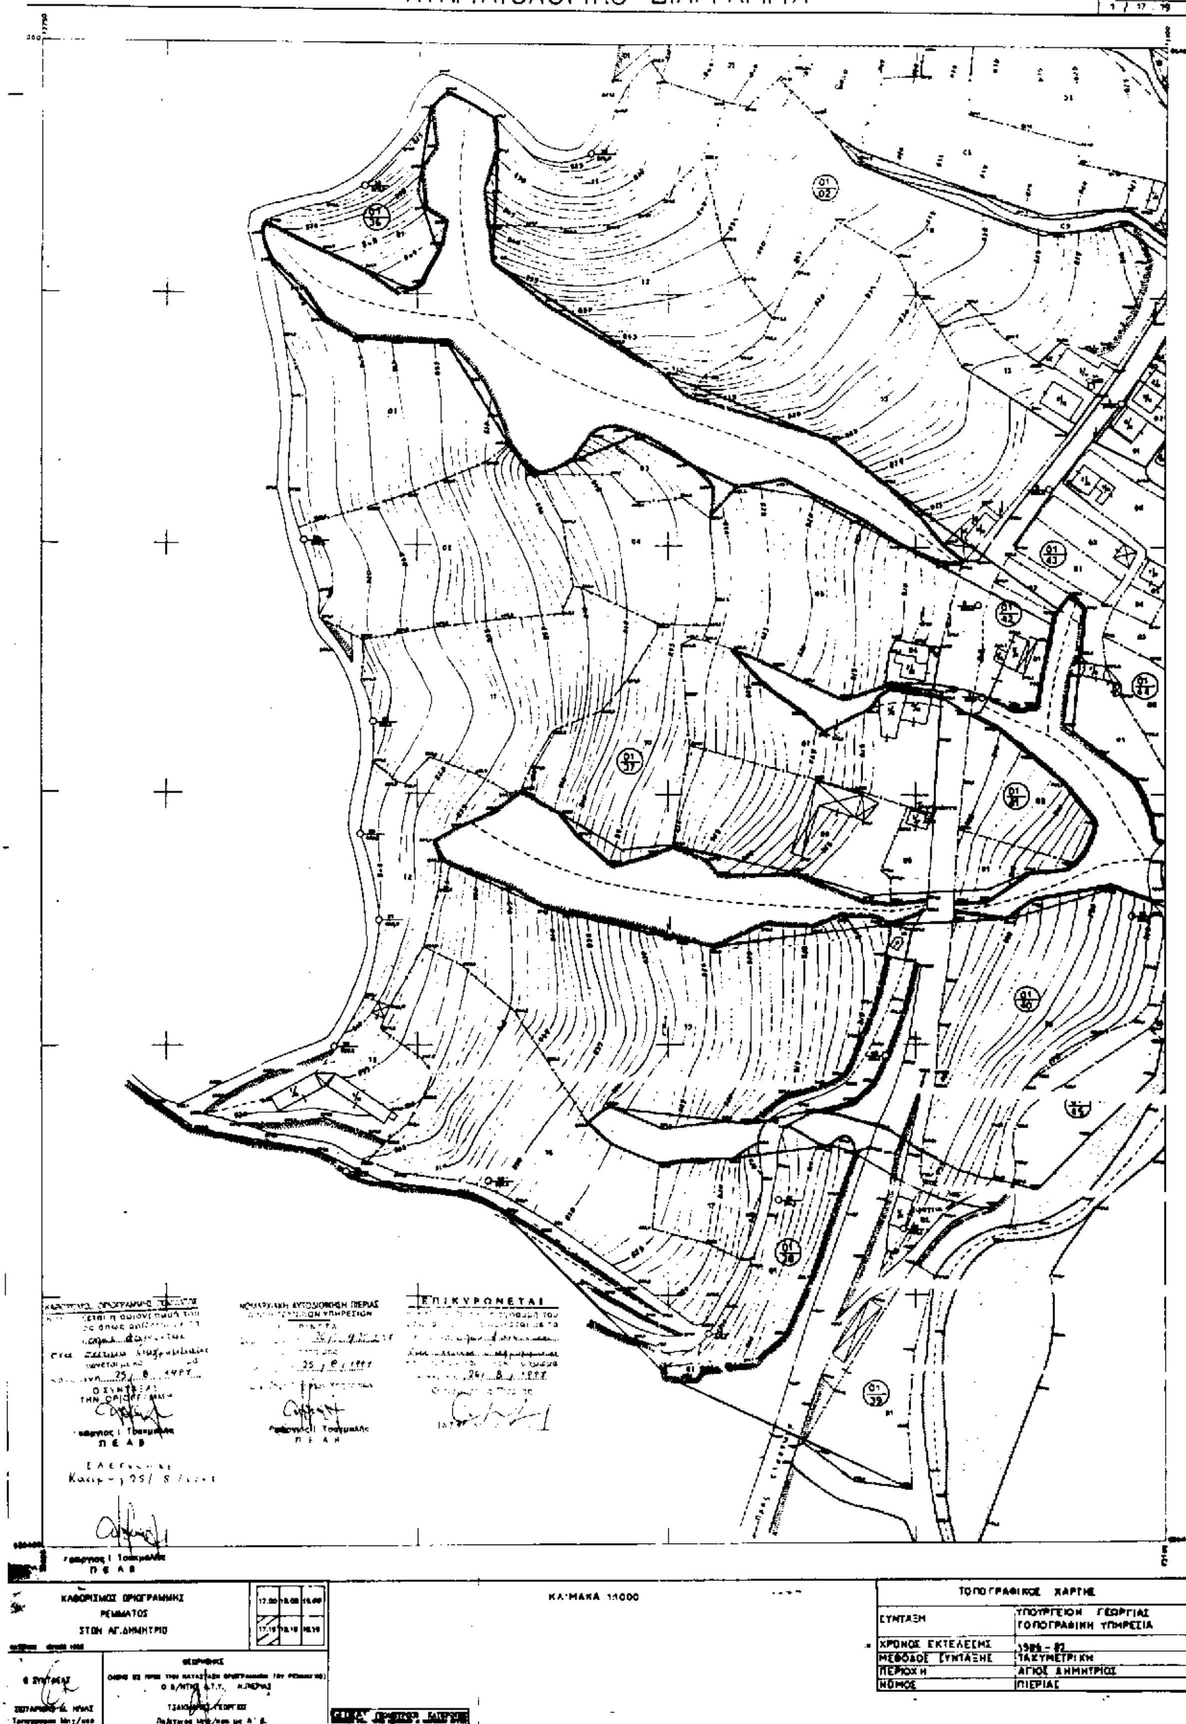
ΚΑΘΟΡΙΣΜΟΣ ΟΡΙΟΓΡΑΜΜΗΣ
ΡΕΜΑΤΟΣ
ΣΤΟΝ ΑΓ. ΔΗΜΗΤΡΙΟ

17.00	18.00	19.00
17.10	18.11	18.12

Ο ΣΥΝΤΑΞΑΣ

ΚΛΙΜΑΚΑ 1:1000

ΤΟΠΟΓΡΑΦΙΚΟΣ ΧΑΡΤΗΣ	
ΣΥΝΤΑΞΗ	ΥΠΟΥΡΓΕΙΟΝ ΓΕΩΡΓΙΑΣ ΤΟΠΟΓΡΑΦΙΚΗ ΥΠΗΡΕΣΙΑ
ΧΡΟΝΟΣ ΕΚΤΕΛΕΣΗΣ	198[illegible]-87
ΜΕΘΟΔΟΣ ΣΥΝΤΑΞΗΣ	ΤΑΧΥΜΕΤΡΙΚΗ
ΠΕΡΙΟΧΗ	ΑΓΙΟΣ ΔΗΜΗΤΡΙΟΣ
ΝΟΜΟΣ	ΠΙΕΡΙΑΣ


ΚΤΗΜΑΤΟΛΟΓΙΚΟ ΔΙΑΓΡΑΜΜΑ
ΚΑΘΟΡΙΣΜΟΣ ΟΡΙΟΓΡΑΜΜΗΣ
ΡΕΜΜΑΤΟΣ
ΣΤΟΝ ΑΓ. ΔΗΜΗΤΡΙΟ
ΚΛΙΜΑΚΑ 1:1000
Ο ΣΥΝΤΑΞΑΣ
Τοπογράφος Μηχ/κος
Λέκτορας Μηχ/κος με Α' β.
ΤΟΠΟΓΡΑΦΙΚΟΣ ΧΑΡΤΗΣ
ΣΥΝΤΑΞΗ
ΥΠΟΥΡΓΕΙΟΝ ΓΕΩΡΓΙΑΣ
ΤΟΠΟΓΡΑΦΙΚΗ ΥΠΗΡΕΣΙΑ
ΧΡΟΝΟΣ ΕΚΤΕΛΕΣΕΩΣ
ΜΕΘΟΔΟΣ ΣΥΝΤΑΞΗΣ
ΤΑΧΥΜΕΤΡΙΚΗ
ΠΕΡΙΟΧΗ
ΑΓΙΟΣ ΔΗΜΗΤΡΙΟΣ
ΝΟΜΟΣ
ΠΙΕΡΙΑΣ

ΟΜΑΡΧΙΑ ΠΙΕΡΙΑΣ
ΕΥΘΥΝΣΗ ΠΟΛΕΟΔΟΜΙΑΣ

ΚΤΗΜΑΤΟΛΟΓΙΚΟ ΔΙΑΓΡΑΜΜΑ

Προς Κατερίνη

ΕΛΕΓΧΘΗΚΕ
Κατερίνη 25-8-97

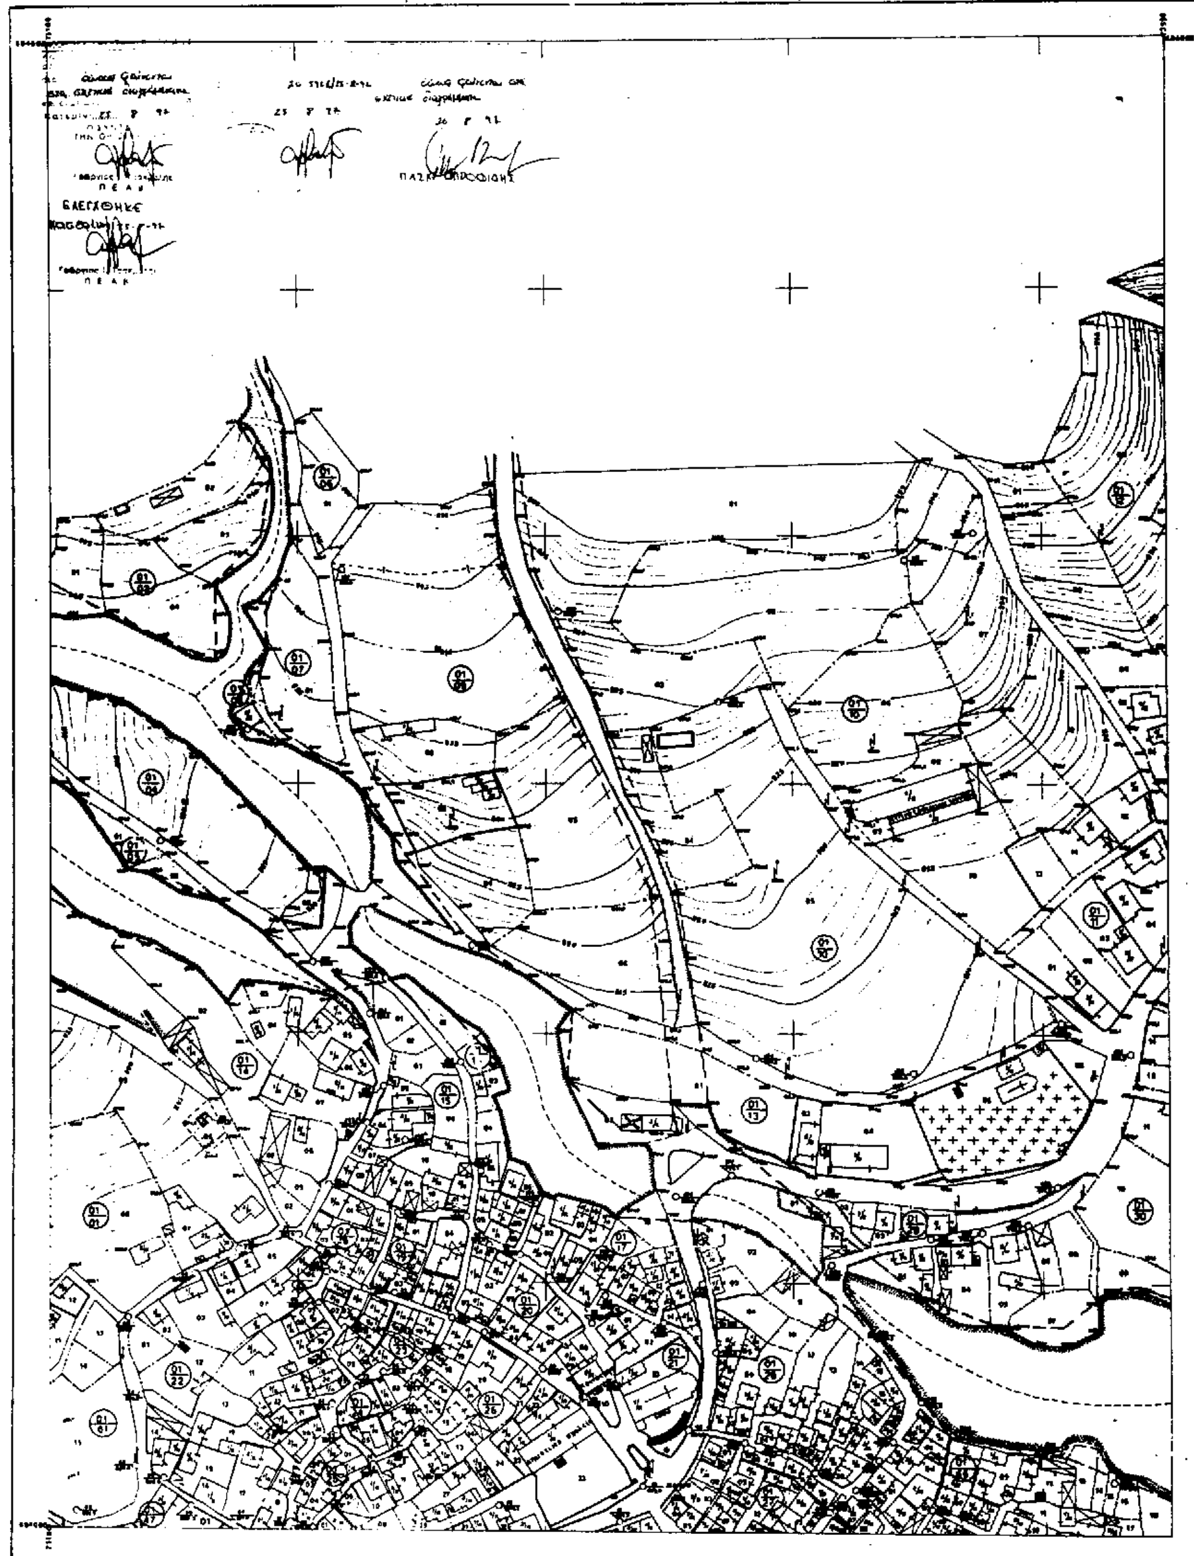
ΚΛΙΜΑΚΑ 1:1000

ΤΟΠΟΓΡΑΦΙΚΟΣ ΧΑΡΤΗΣ	
ΣΥΝΤΑΞΗ	ΥΠΟΥΡΓΕΙΟΝ ΓΕΩΡΓΙΑΣ ΤΟΠΟΓΡΑΦΙΚΗ ΥΠΗΡΕΣΙΑ
ΧΡΟΝΟΣ ΕΚΤΕΛΕΣΗΣ	1996 - 97
ΜΕΘΟΔΟΣ ΣΥΝΤΑΞΗΣ	ΤΑΧΥΜΕΤΡΙΚΗ
ΠΕΡΙΟΧΗ	ΑΓΙΟΣ ΔΗΜΗΤΡΙΟΣ
ΝΟΜΟΣ	ΠΙΕΡΙΑΣ

ΝΟΜΑΡΧΙΑ ΠΙΕΡΙΑΣ
ΔΙΕΥΘΥΝΣΗ ΠΟΛΕΟΔΟΜΙΑΣ

ΚΤΗΜΑΤΟΛΟΓΙΚΟ ΔΙΑΓΡΑΜΜΑ

ΚΔ 14/57
1/ 18.00



ΚΑΘΟΡΙΣΜΟΣ ΟΡΙΟΓΡΑΜΜΗΣ
ΡΕΜΑΤΟΣ
ΣΤΟΝ ΑΓ. ΔΗΜΗΤΡΙΟ

ΚΛΙΜΑΚΑ 1:1000

ΤΟΠΟΓΡΑΦΙΚΟΣ ΧΑΡΤΗΣ	
ΣΥΝΤΑΞΗ	ΥΠΟΥΡΓΕΙΟΝ ΓΕΩΡΓΙΑΣ ΤΟΠΟΓΡΑΦΙΚΗ ΥΠΗΡΕΣΙΑ
ΧΡΟΝΟΣ ΕΚΤΕΛΕΣΗΣ	1986 - 87
ΜΕΘΟΔΟΣ ΣΥΝΤΑΞΗΣ	ΤΑΧΥΜΕΤΡΙΚΗ
ΠΕΡΙΟΧΗ	ΑΓΙΟΣ ΔΗΜΗΤΡΙΟΣ
ΝΟΜΟΣ	ΠΙΕΡΙΑΣ

ΝΟΜΑΡΧΙΑ ΠΙΕΡΙΑΣ
ΔΙΕΥΘΥΝΣΗ ΠΟΛΕΟΔΟΜΙΑΣ

ΚΤΗΜΑΤΟΛΟΓΙΚΟ ΔΙΑΓΡΑΜΜΑ

ΕΛΕΓΧΘΗΚΕ
25-8-97

ΚΛΙΜΑΚΑ 1:1000

ΚΑΘΟΡΙΣΜΟΣ ΟΡΙΟΓΡΑΜΜΗΣ
ΡΕΜΜΑΤΟΣ
ΣΤΟΝ ΑΓ. ΔΗΜΗΤΡΙΟ

17.00	18.00	19.00
17.15	18.15	19.15

Ο ΣΥΝΤΑΞΑΣ

ΣΩΤΗΡΙΑΔΗΣ Μ. ΗΛΙΑΣ

ΘΕΩΡΗΘΗΚΕ

Ο Δ/ΝΤΗΣ Δ.Τ.Υ. Ν. ΠΙΕΡΙΑΣ

ΤΣΑΚΜΑΚΗΣ ΓΕΩΡΓΙΟΣ

ΤΟΠΟΓΡΑΦΙΚΟΣ ΧΑΡΤΗΣ	
ΣΥΝΤΑΞΗ	ΥΠΟΥΡΓΕΙΟΝ ΓΕΩΡΓΙΑΣ ΤΟΠΟΓΡΑΦΙΚΗ ΥΠΗΡΕΣΙΑ
ΧΡΟΝΟΣ ΕΚΤΕΛΕΣΗΣ	1986 - 87
ΜΕΘΟΔΟΣ ΣΥΝΤΑΞΗΣ	ΤΑΧΥΜΕΤΡΙΚΗ
ΠΕΡΙΟΧΗ	ΑΓΙΟΣ ΔΗΜΗΤΡΙΟΣ
ΝΟΜΟΣ	ΠΙΕΡΙΑΣ

ΑΝΑΚΟΙΝΩΣΕΙΣ

Αριθ. 2406/1595 (2)

Ειδοποίηση για παρακατάθεση αποζημίωσης από αναγκαστική απαλ/ση στο Νομό Χανίων.

Ο ΠΡΟΪΣΤΑΜΕΝΟΣ
ΤΗΣ ΚΤΗΜΑΤΙΚΗΣ ΥΠΗΡΕΣΙΑΣ ΧΑΝΙΩΝ

1) Σύμφωνα με τις διατάξεις των άρθρων 7 και 8 του Ν.Δ. 797/1971 «περί αναγκαστικών απαλ/σεων», πληροφορούμε όλους όσους: α) έχουν δικαίωμα κυριότητας ή άλλα εμπράγματα δικαιώματα στ' ακίνητα που απαλ/θηκαν με την αριθμ. 2174/24.10.95 απόφαση του Περιφερειακού Δ/ντή Χανίων (ΦΕΚ 910/95 τ.Δ) εμβαδού 50.629,54 τμ. για τη βελτίωση κατά τμήματα της οδού Βρύσσες - Χώρας Σφακίων (οδικό τμήμα 3 Βαντές) έργο 9471566 ΔΕ. β) έχουν υπογράψει υποθήκη ή έχουν επιβάλλει, κατάσχεση ή με οποιοδήποτε τρόπο διεκδικούν τ' απαλ/θέντα ακίνητα, ότι η αποζημίωση που καθόρισε το Μονομελές Πρωτοδικείο Χανίων με την 76/97 απόφαση του για τα παραπάνω ακίνητα και τα υπερκείμενα αυτών που εικονίζονται και περιγράφονται στο σχετικό κτηματολογικό διάγραμμα και κτηματολογικό πίνακα, κατατέθηκε στο Ταμείο Παρακαταθηκών και Δανείων (Γραφείο Παρ/κών ΔΟΥ Α Χανίων) και εκδόθηκε το αριθμ. 48377/7.11.97 γραμμάτιο σύστασης παρακαταθήκης για το ποσό των 19.529.592 δρχ.

2) Η αποζημίωση αυτή θα δοθεί στους κατά νόμο δικαιούχους.

3) Η παρούσα απόφαση να δημοσιευθεί στην Εφημερίδα της Κυβερνήσεως.

Χανιά, 4 Δεκεμβρίου 1997

Ο Προϊστάμενος

ΛΟΥΚΑΣ ΜΠΑΣΙΑΣ